




# 案内図

群馬東部水道企業団太田本所建設事業 設計業務公募型プロポーザル

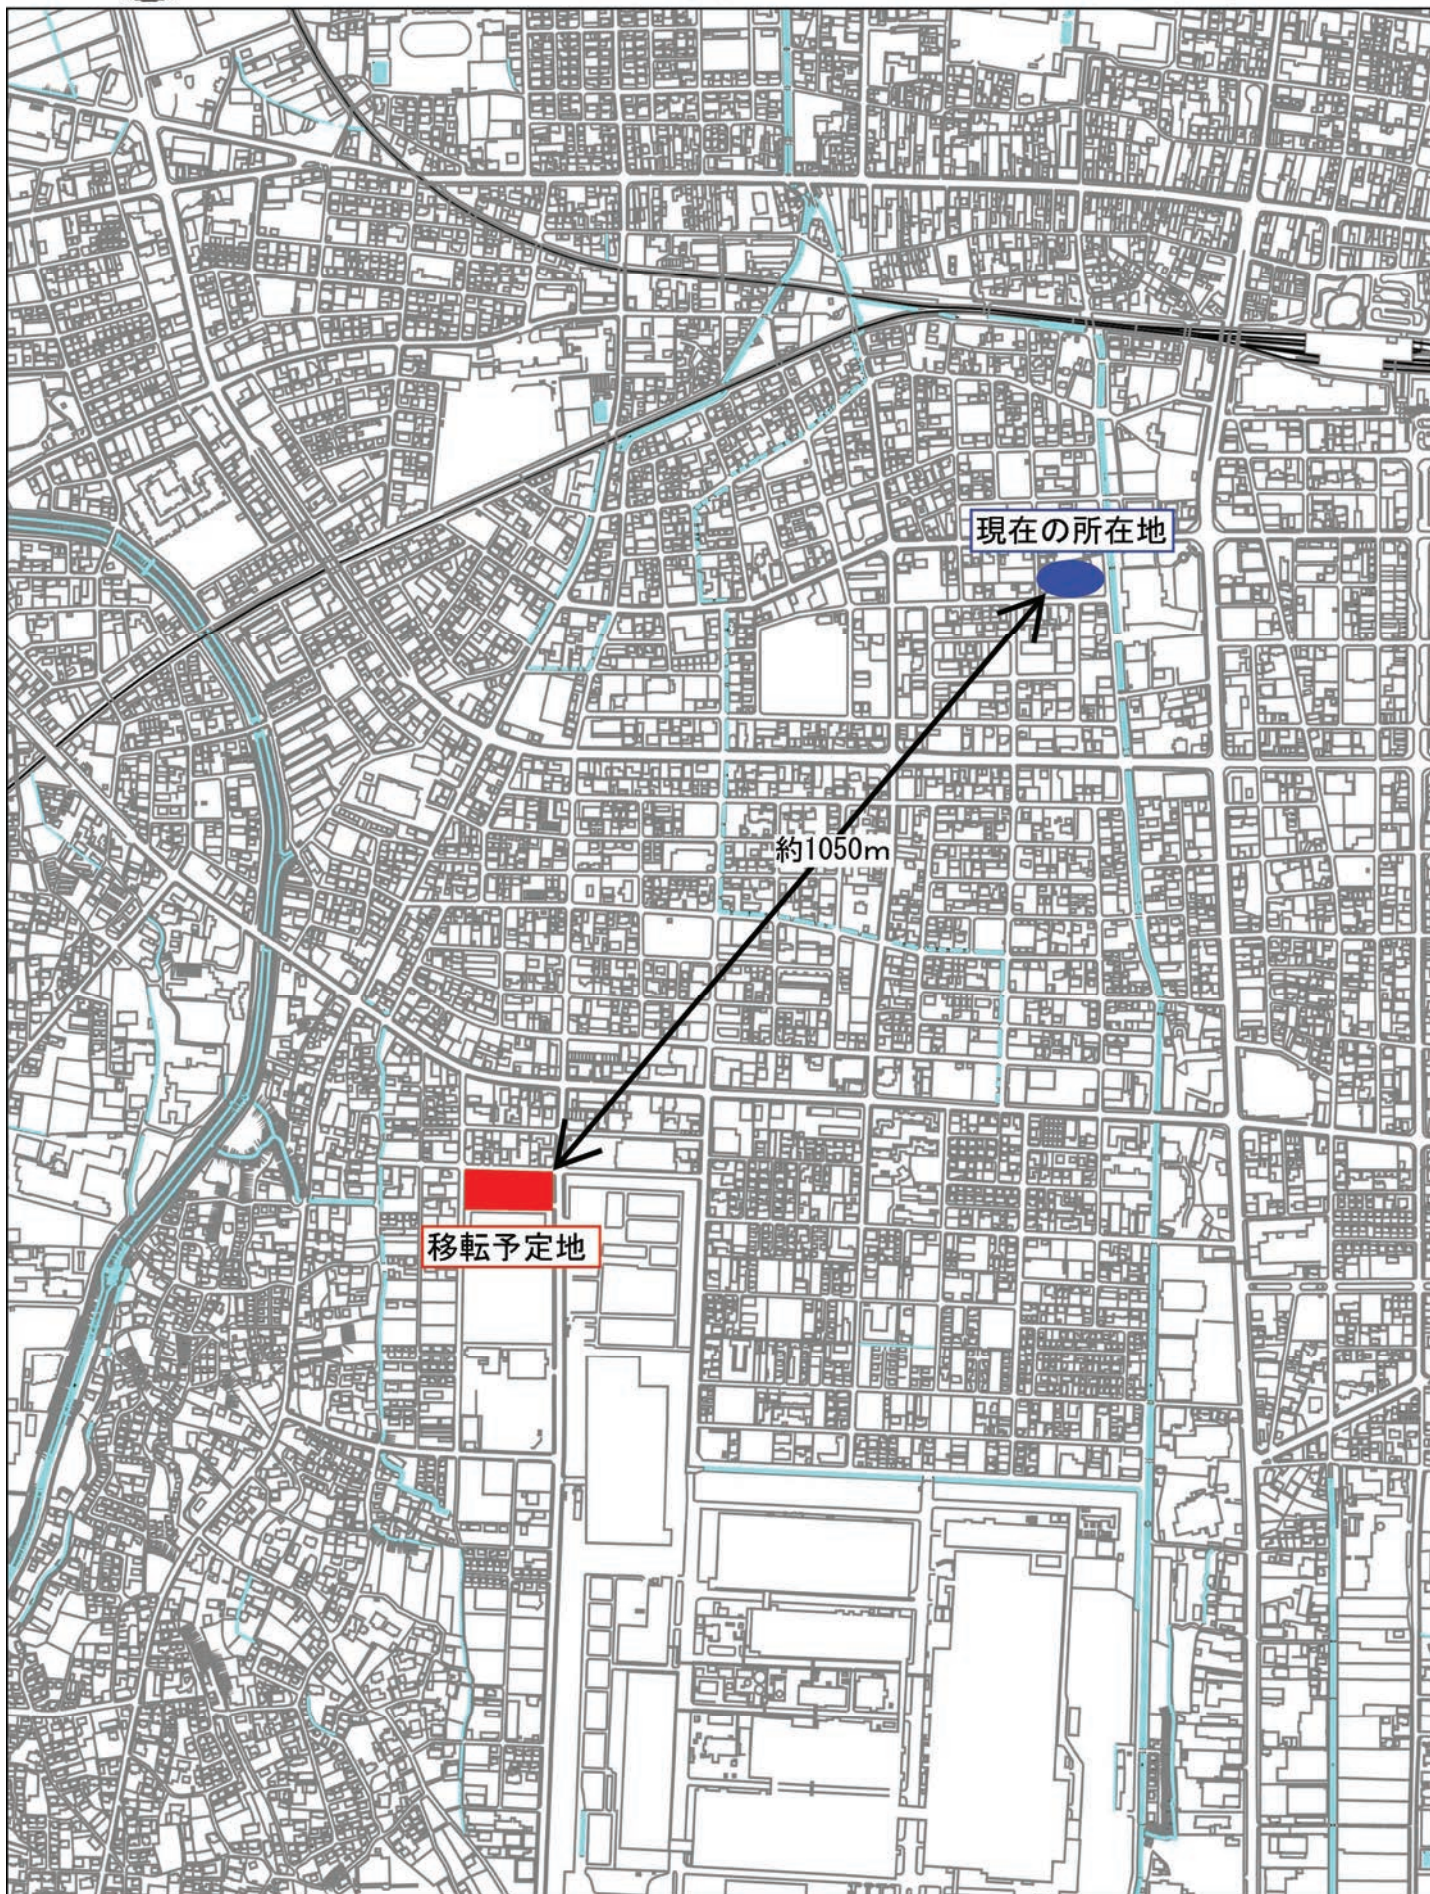


- ・群馬東部水道企業団に無断で、この図面の全部又は一部を複製することは、著作権法により禁止されています。
- ・この図面は、企業団の維持管理用図面ですので、現地を必ずご確認ください。

縮尺 1 : 10000






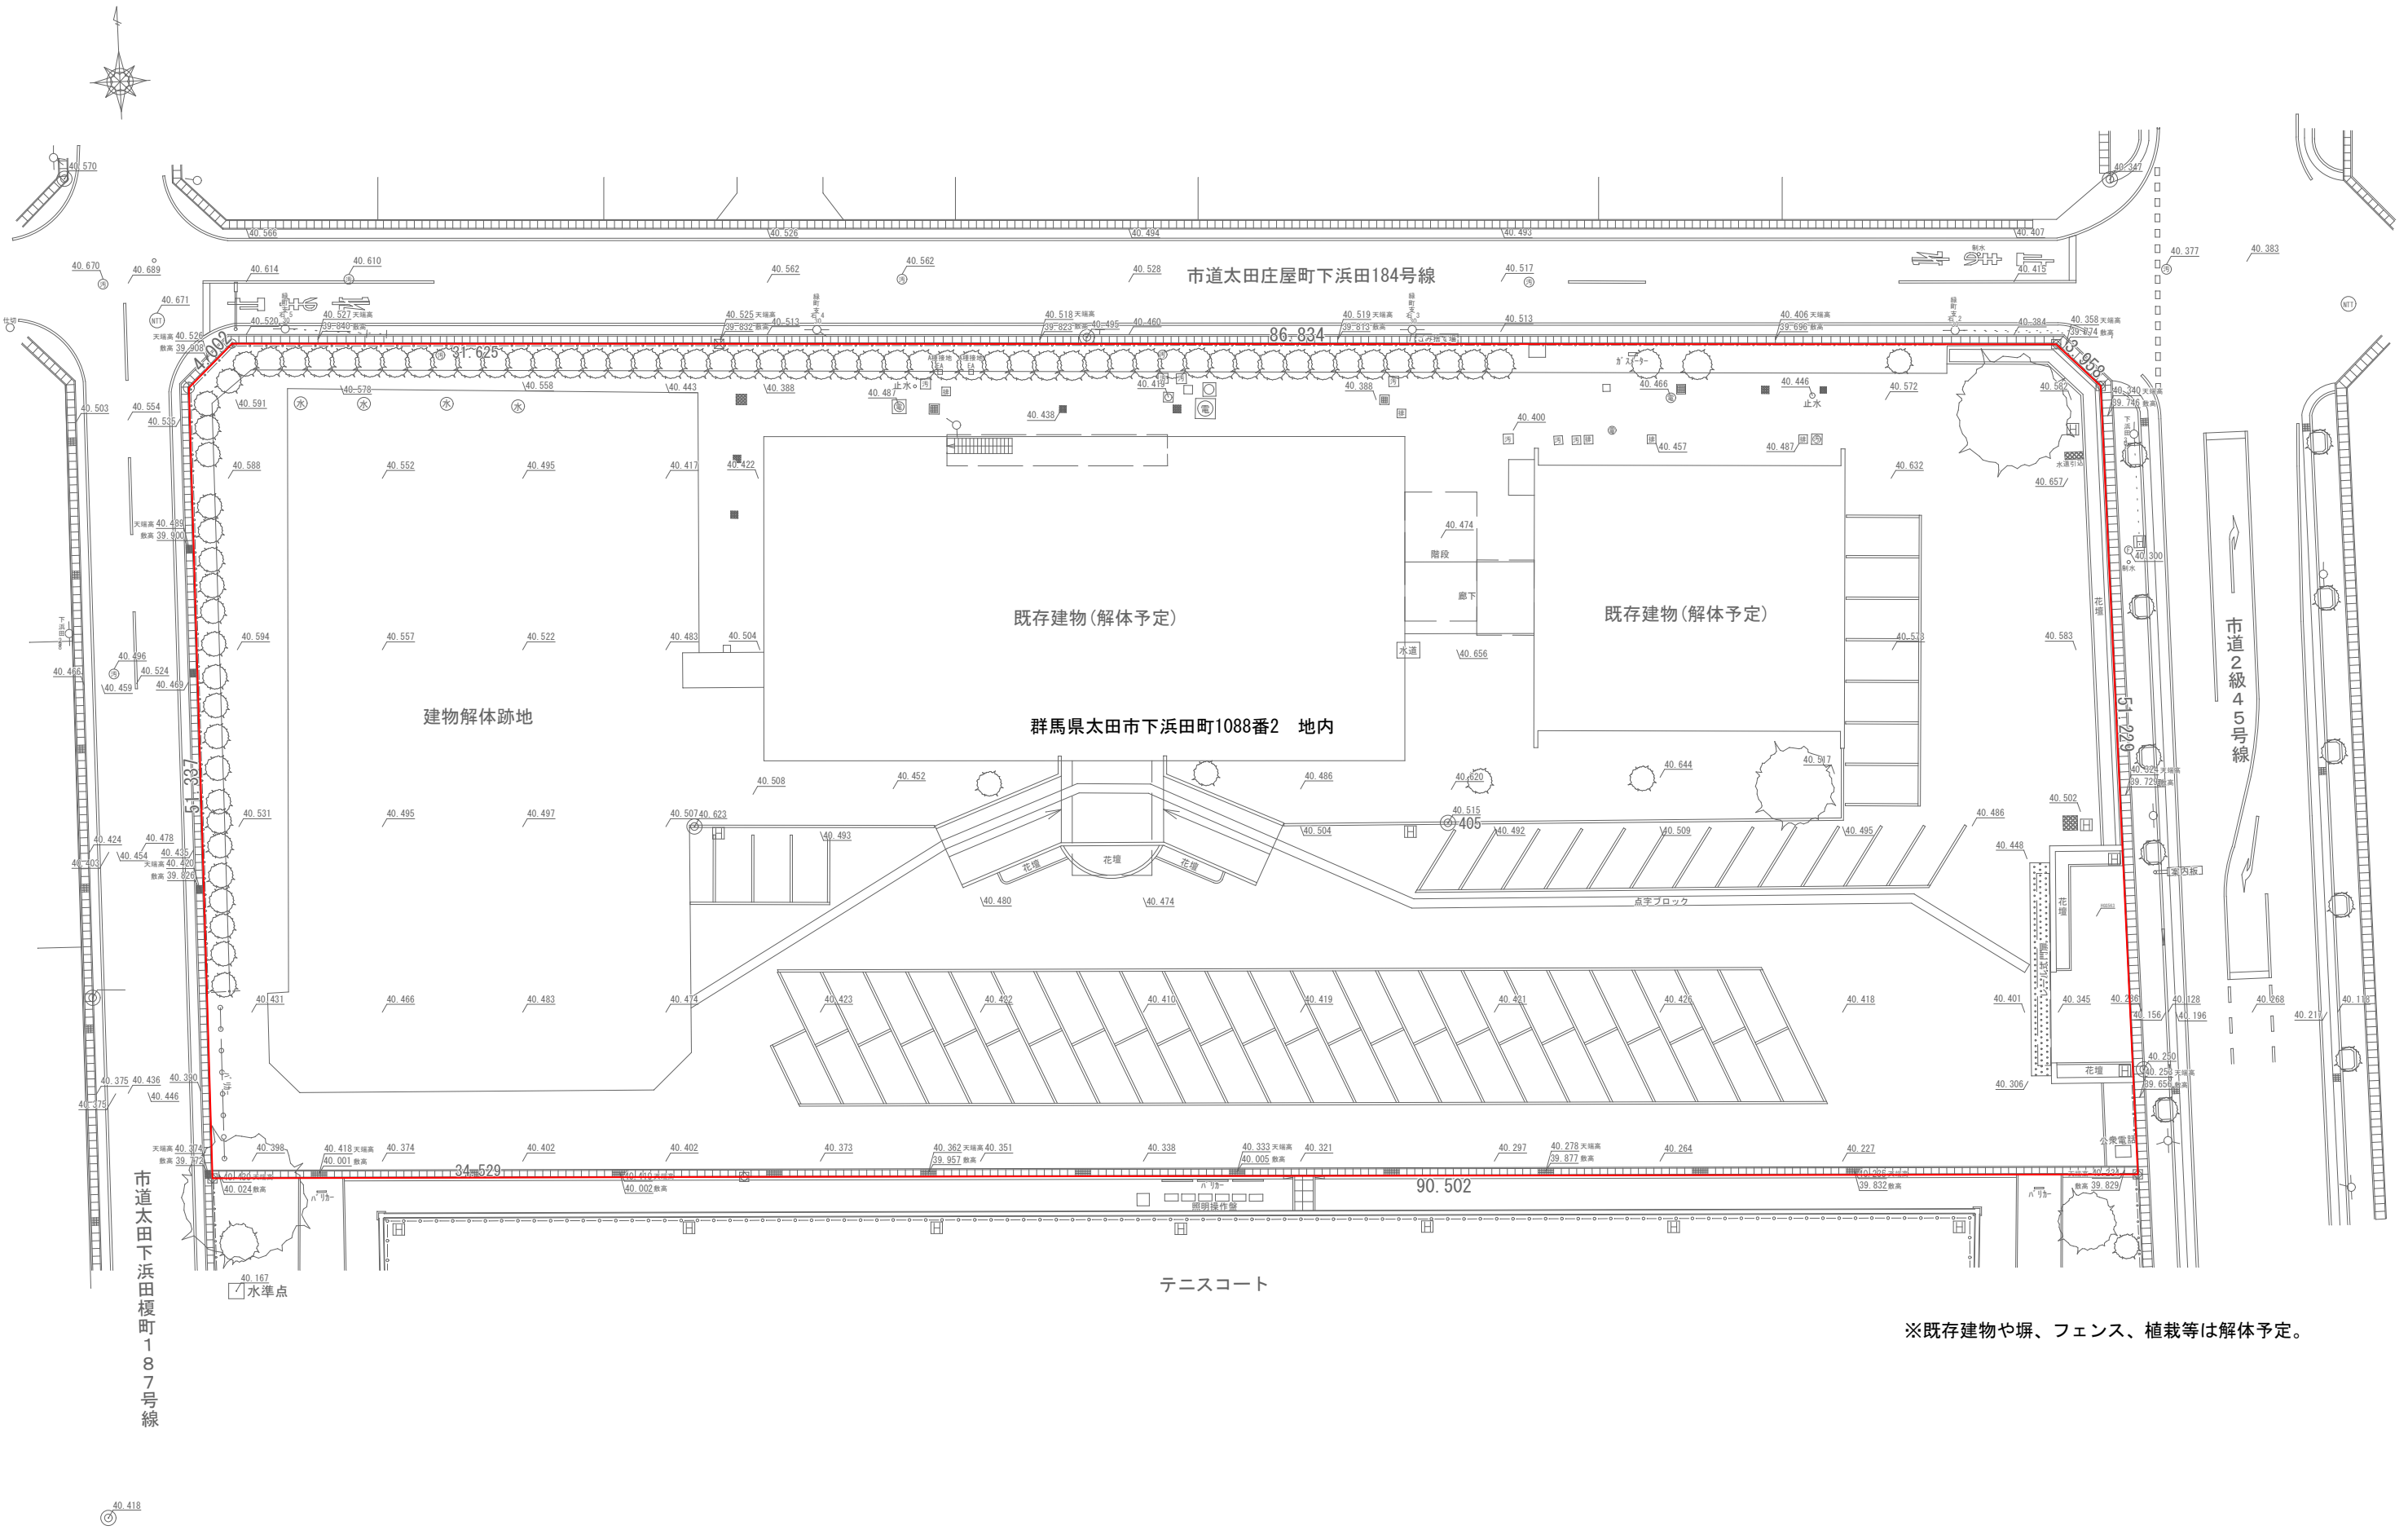

※既存建物や塀、フェンス、植栽等は解体予定。

履行名称	作図年月日	図名	縮尺	備考	図面番号
群馬東部水道企業団太田本所建設事業	2023.05	配置図 (移転予定地)	A3 : 1/400		01/03

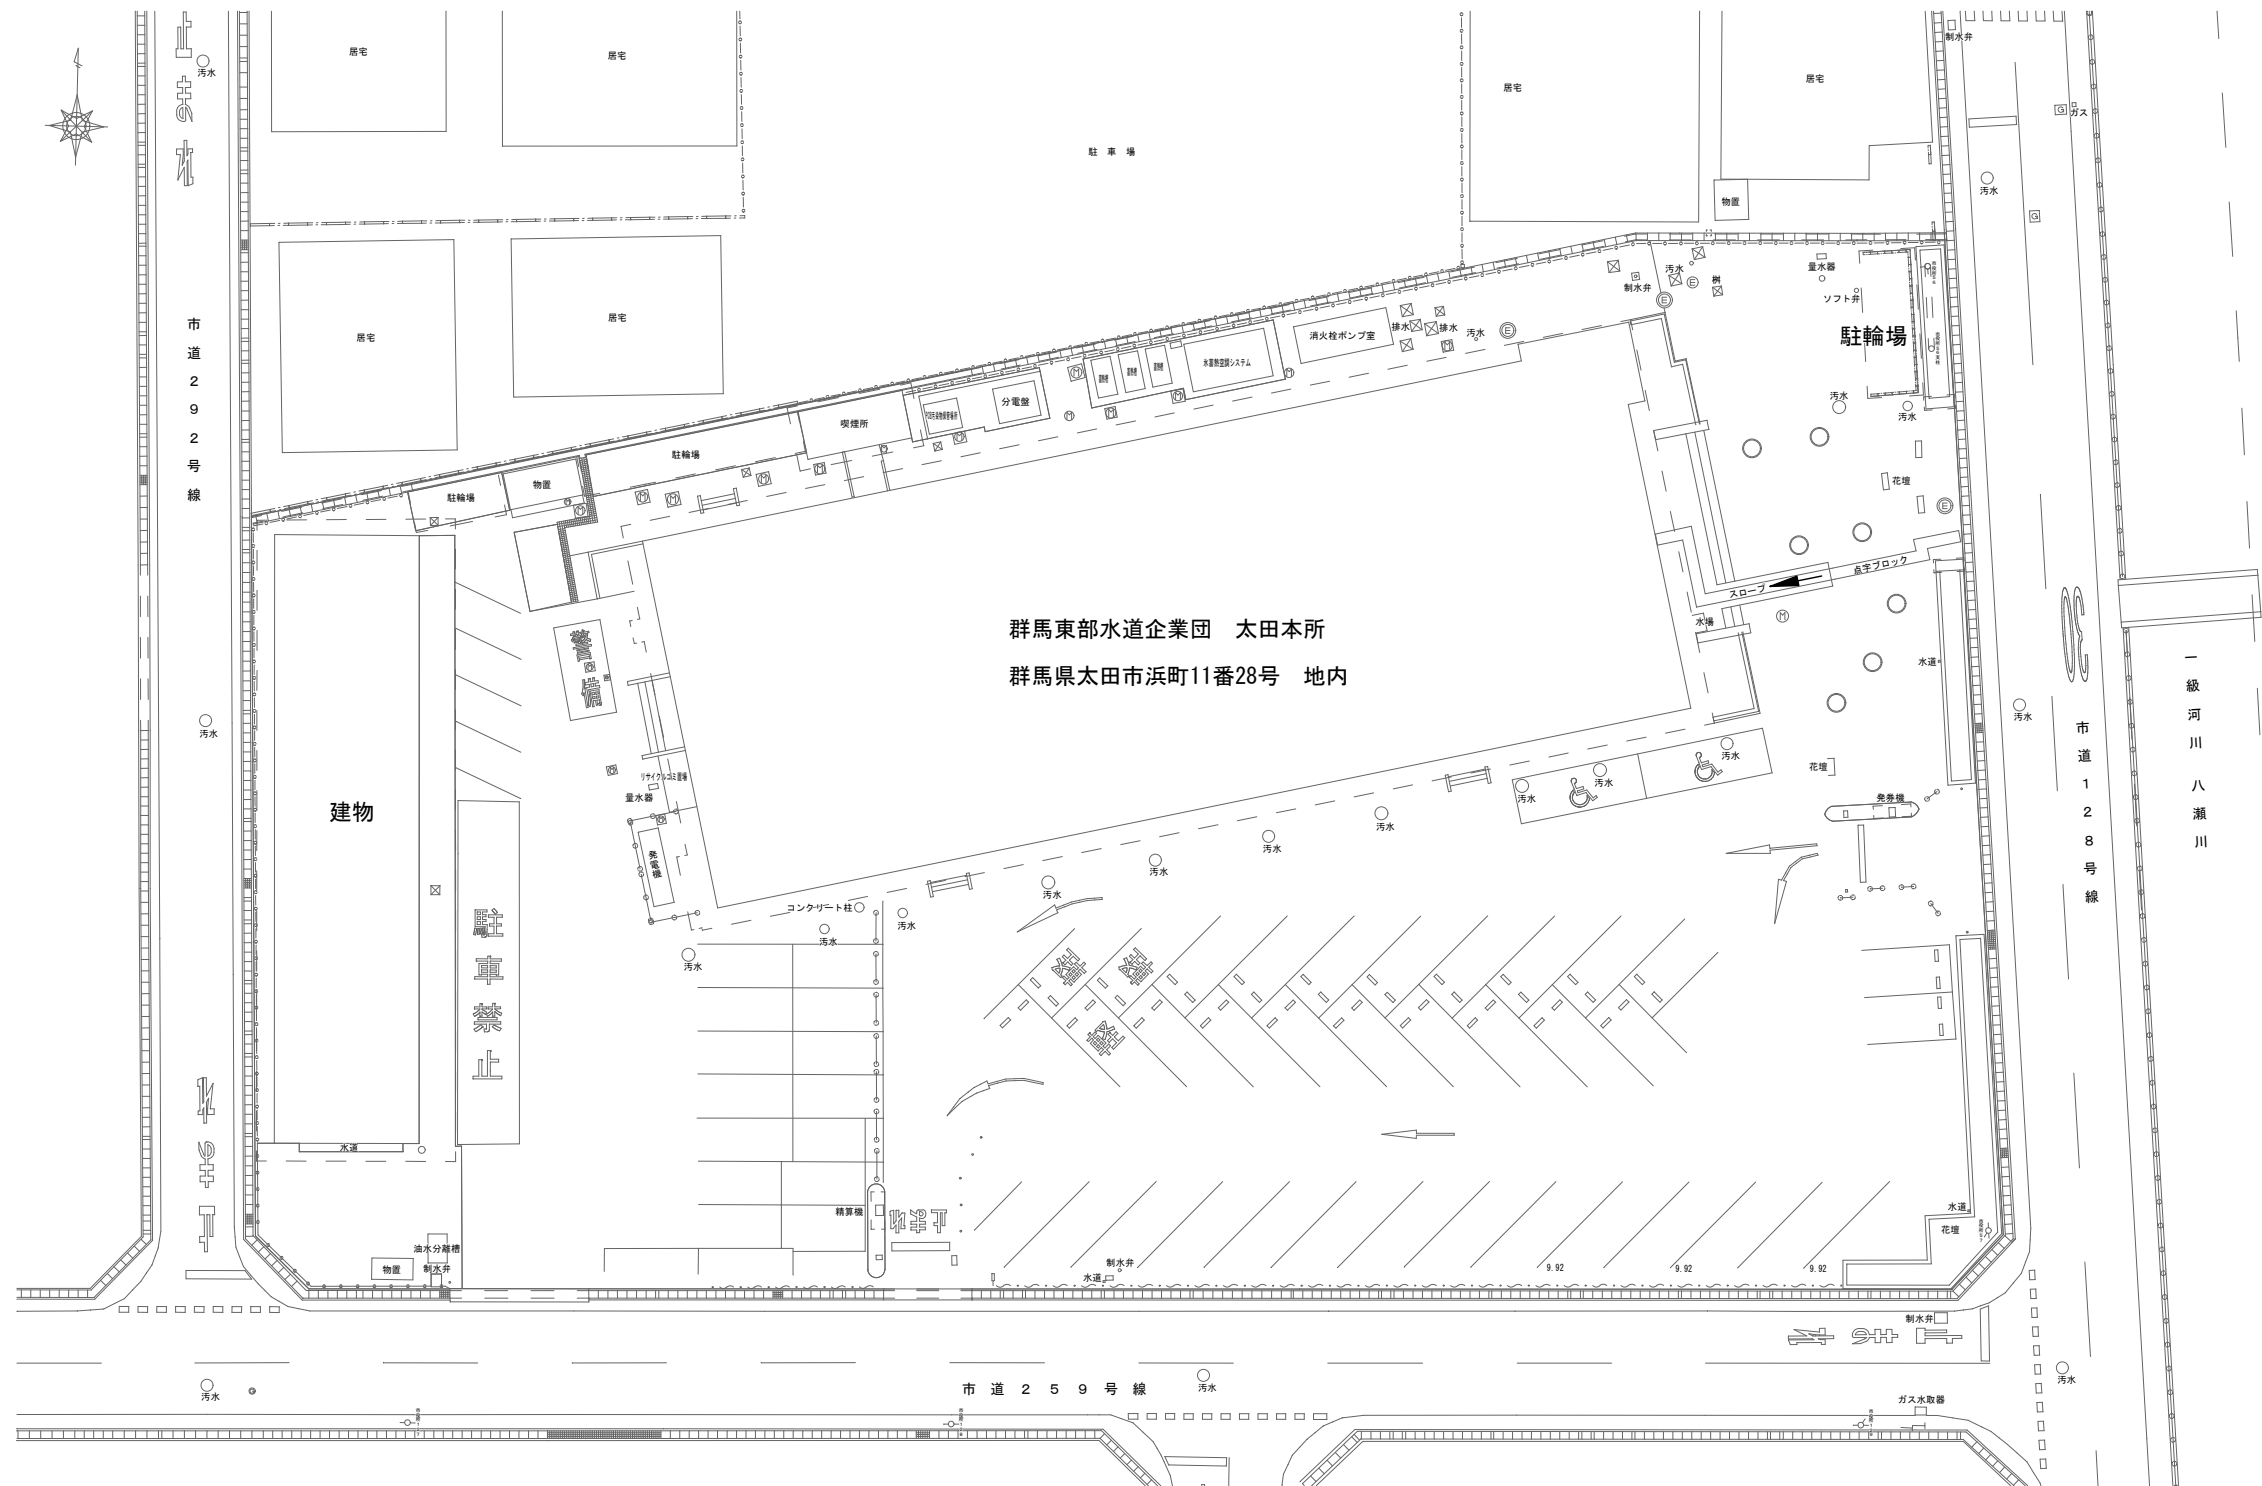


群馬東部水道企業団 太田本所  
 群馬県太田市浜町11番28号 地内


群馬東部水道企業団 庁舎建設室	履行名称	作図年月日	図名	縮尺	備考	図面番号
群馬東部水道企業団 庁舎建設室	群馬東部水道企業団太田本所建設事業	2023.05	配置図 (現在の所在地)	A3 : 1/400		02/03

群馬東部水道企業団 太田本所(既存庁舎)


3階平面図

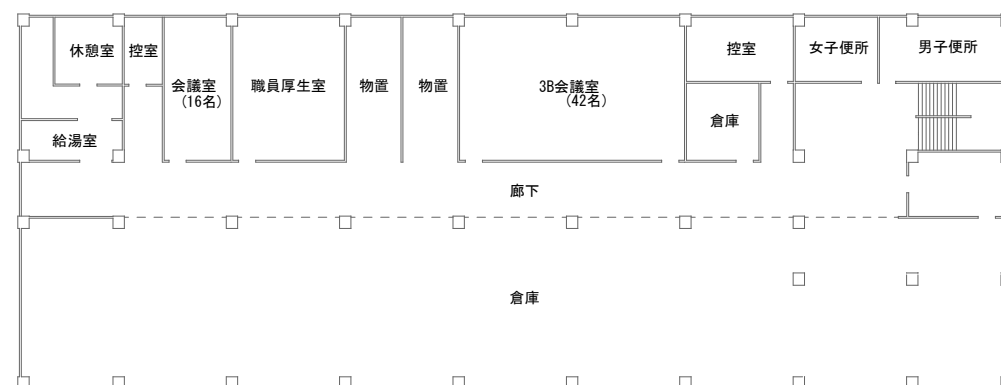

2階平面図

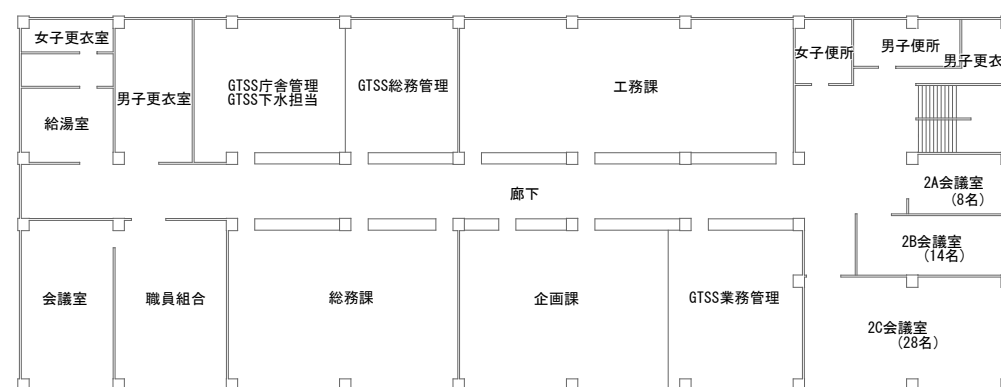

1階平面図

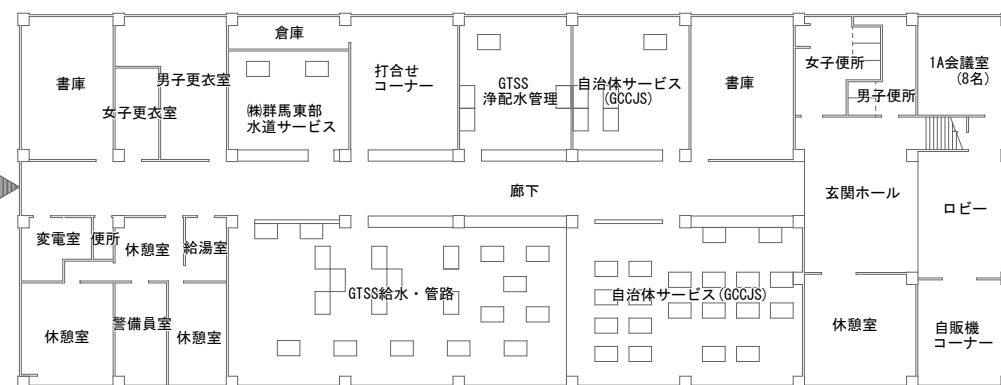

履行名称	作図年月日	図名	縮尺	備考	図面番号
群馬東部水道企業団太田本所建設事業	2023.05	各階平面図 (既存庁舎)	A3 : 1/400		03/03